



ΕΦΗΜΕΡΙΣ ΤΗΣ ΚΥΒΕΡΝΗΣΕΩΣ

ΤΗΣ ΕΛΛΗΝΙΚΗΣ ΔΗΜΟΚΡΑΤΙΑΣ

ΤΕΥΧΟΣ ΤΕΤΑΡΤΟ **Αρ. Φύλλου 806**

29 Ιουλίου 2003

ΠΕΡΙΕΧΟΜΕΝΑ

ΑΠΟΦΑΣΕΙΣ

ΑΠΟΦΑΣΕΙΣ

Αριθ. 2677, 3527/02 (1)

Τροποποίηση ρυμοτομικού σχεδίου οικισμού Μικροκάμπου του Δήμου Πικρολίμνης Ν. Κιλκίς στα οικοδομικά τετράγωνα 42 και 56.

Ο ΝΟΜΑΡΧΗΣ ΚΙΛΚΙΣ

Έχοντας υπόψη:

1. Τις διατάξεις του από 17.7.1923 Ν.Δ. «περί σχεδίων πόλεων και κωμών του Κράτους», όπως τροποποιήθηκε και συμπληρώθηκε μεταγενέστερα.

2. Τις διατάξεις του Ν. 3200/55 «περί διοικητικής αποκεντρώσεως», όπως τροποποιήθηκαν και συμπληρώθηκαν.

3. Τις διατάξεις του Α.Ν. 314/68, όπως τροποποιήθηκαν και συμπληρώθηκαν με το Ν.Δ. 1018/71.

4. Τις διατάξεις του Ν. 3044/02 (ΦΕΚ 197/02) και ειδικά το άρθρο 10 αυτού.

5. Τις διατάξεις του άρθρου 3 του Ν. 2218/94 και του άρθρου 5 του Ν. 2240/94.

6. Την 326/95 Διαπιστωτική Πράξη του Νομάρχη Κιλκίς.

7. Το διάγραμμα και την τεχνική έκθεση που συνέταξε η ΤΥΔΚ.

8. Την 39/2002 απόφαση του Δημοτικού Συμβουλίου Πικρολίμνης.

9. Την 6/2003 βεβαίωση του Δήμου Πικρολίμνης περί μη υποβολής ενστάσεων.

10. Το γεγονός οπ η προτεινόμενη τροποποίηση δεν αντίκειται στους περιορισμούς που θέτει η παρ. 4 του άρθρου 10 του Ν. 3044/02.

11. Την από 28.2.2003 εισήγηση της Δ/νσης Πολεοδομίας και Περιβάλλοντος προς το Σ. ΠΕΧΩΔΕ, σχετικά με το θέμα.

12. Το γεγονός ότι το εν λόγω Συμβούλιο έκανε δεκτή την πιο πάνω εισήγηση στην από 28.2.2003 συνεδρίασή του, αποφασίζουμε:

• Εγκρίνουμε την τροποποίηση του ρυμοτομικού σχεδίου Μικροκάμπου στα ΟΤ 42 και 56, όπως φαίνεται στο συνημμένο διάγραμμα και συγκεκριμένα:

1. Τον αποχαρακτηρισμό τμήματος του ΟΤ 42 υπό τα στοιχεία Α,Β,Γ,Δ,Α και εμβαδό 494 m2 από «ΠΑΡΚΟ» σε «ΧΩΡΟΣ ΑΝΑΨΥΚΤΗΡΙΟΥ».

2. Σε αντιστάθμισμα, τον αποχαρακτηρισμό των οικοπέδων υπ' αρ. 235, 236 του ΟΤ 42 και 308, 315 και 316 του ΟΤ 56 συνολικού εμβαδού 506m2 από ΑΠΛΑ ΔΟΜΗΣΙΜΑ σε «ΠΑΡΚΟ».

3. Τον χαρακτηρισμό της οδού, που διαχωρίζει τα ΟΤ 42 και 56, ως πεζόδρομο.

• Από το κανονιστικού χαρακτήρα σκέλος της παρούσας δεν προκαλείται δαπάνη εις βάρος του κρατικού προϋπολογισμού, ούτε του οικείου ΟΤΑ.


Η απόφαση αυτή να δημοσιευθεί στην Εφημερίδα της Κυβερνήσεως.

Κιλκίς, 12 Ιουνίου 2003

Ο Νομάρχης
ΕΥΑΓΓΕΛΟΣ ΜΠΑΛΑΣΚΑΣ



ΑΡ. ΤΕΜ.	ΕΜΒΑΔΟΝ (μ2)	ΥΠΑΡΧΟΥΣΑ ΚΑΤΑΣΤΑΣΗ	ΠΡΟΤΕΙΝΟΜΕΝΗ ΚΑΤΑΣΤΑΣΗ
239Α	4449.00	ΠΑΡΚΟ	ΠΑΡΚΟ
239Β	494.00	ΠΑΡΚΟ	ΔΟΜΗΣΙΜΟ (ΑΝΑΨΥΚΤΗΡΙΟ)
235	90.00	ΔΟΜΗΣΙΜΟ	ΠΑΡΚΟ
236	90.00	ΔΟΜΗΣΙΜΟ	ΠΑΡΚΟ
308	92.00	ΔΟΜΗΣΙΜΟ	ΠΑΡΚΟ
315	117.00	ΔΟΜΗΣΙΜΟ	ΠΑΡΚΟ
316	117.00	ΔΟΜΗΣΙΜΟ	ΠΑΡΚΟ

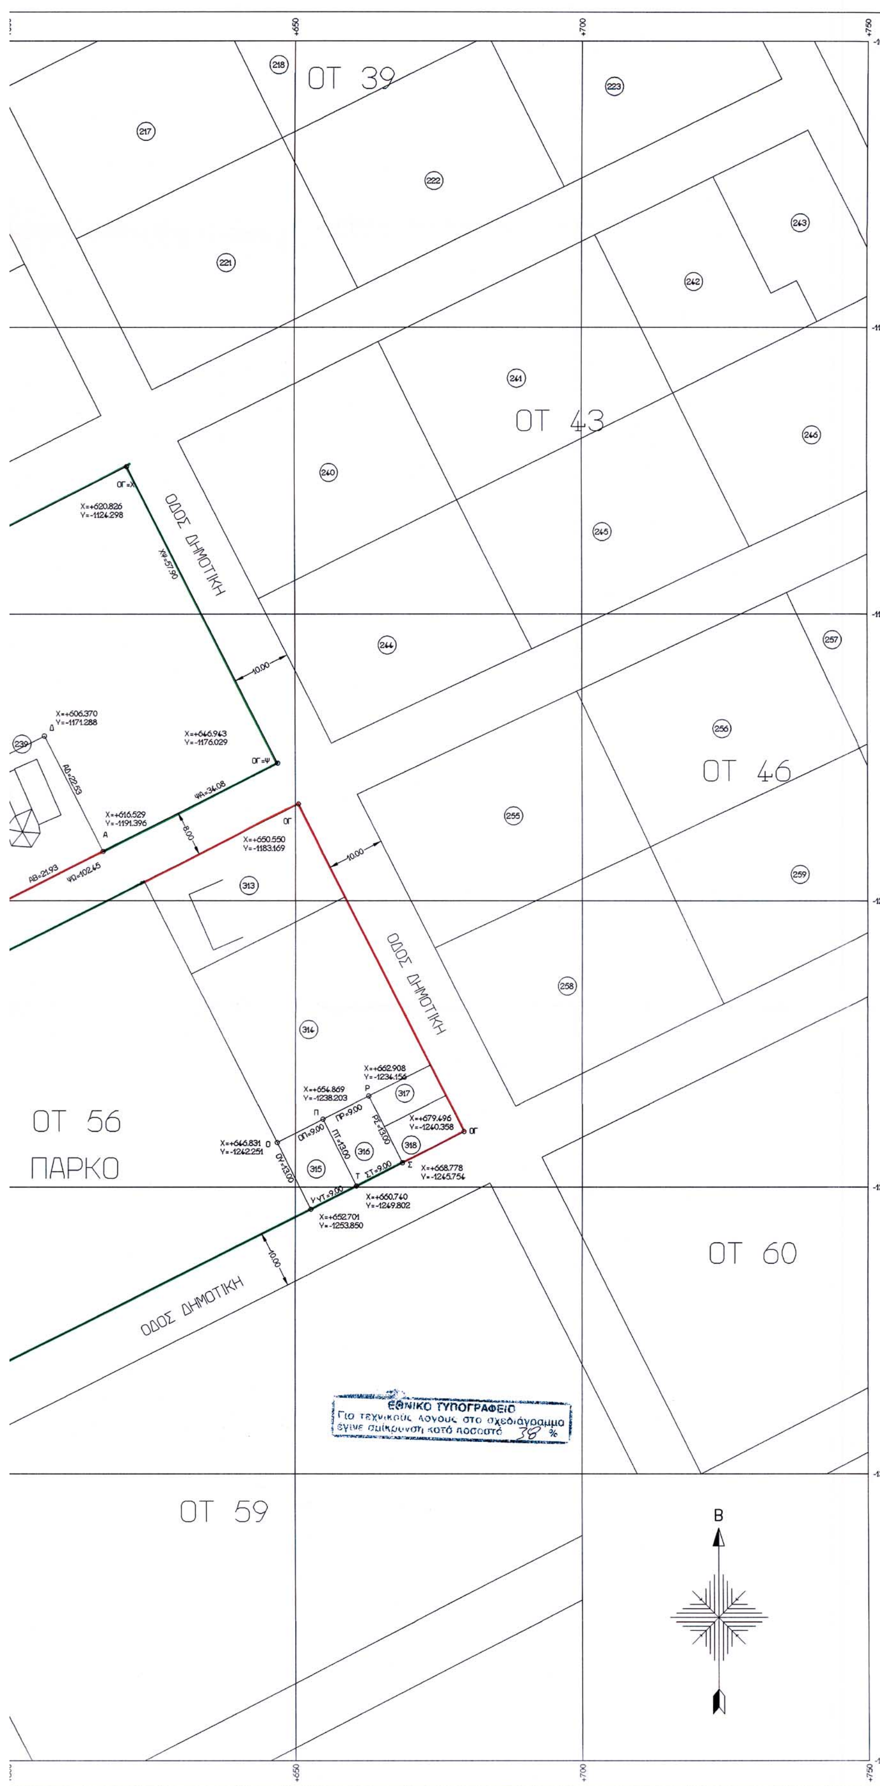

ΟΤ 39
ΟΤ 43
ΟΤ 46
ΟΤ 56
ΠΑΡΚΟ
ΟΤ 60
ΟΤ 59
ΟΔΟΣ ΔΗΜΟΤΙΚΗ
ΟΔΟΣ ΔΗΜΟΤΙΚΗ
ΟΔΟΣ ΔΗΜΟΤΙΚΗ
ΕΘΝΙΚΟ ΤΥΠΟΓΡΑΦΕΙΟ
Για τεχνικούς λόγους στο σχεδιάγραμμα έγινε σμίκρυνση κατά ποσοστό 38 %
Β

ριθ. 2187 (2)

Κήρυξη έκτασης ως αναδασωτέας εμβαδού 0,177 του στρέμματος στη θέση «Γκούρα» περιφέρειας Βετέικων της Κοινότητας Λεοντίου.

Ο ΓΕΝΙΚΟΣ ΓΡΑΜΜΑΤΕΑΣ ΠΕΡΙΦΕΡΕΙΑΣ
ΔΥΤΙΚΗΣ ΕΛΛΑΔΑΣ

Έχοντας υπόψη:

1. Το άρθρο 117 παρ. 3 του Συντάγματος της Χώρας.

2. Τις διατάξεις του Ν. 2503/97 «Διοίκηση, οργάνωση, στελέχωση της Περιφέρειας, ρύθμιση θεμάτων για την τοπική αυτοδιοίκηση και άλλες διατάξεις».

3. Την 186/30.6.1998 απόφαση Γ.Γ.Π.Δ.Ε. «Άσκηση αρμοδιοτήτων Γενικού Γραμματέα Περιφέρειας Δυτ. Ελλάδας επί θεμάτων ΔΑΣΙΚΩΝ και μεταβίβαση του δικαιώματος υπογραφής στους Προϊσταμένους Υπηρεσιακών Μονάδων της Περιφέρειας».

4. Τις διατάξεις του Ν. 998/79 « Περί προστασίας των Δασών και των δασικών εκτάσεων» και συγκεκριμένα:

α) Του άρθρου 41 παρ. 1.

β) Του άρθρου 38 παρ.2.

γ) Του άρθρου 70 παρ. 3 του Ν. 998/79, όπως συμπληρώθηκε με το Ν. 2040/92.

5. Τις σχετικές δ/γές του Υπουργ. Γεωργίας.

6. Την 5365/26.6.2003 πρόταση του Δασαρχείου Πατρών «περί κηρύξεως εκτάσεως ως αναδασωτέας εμβαδού 0,177 του στρέμματος στη θέση «Γκούρα» περιφέρειας Βετέικων της Κοινότητας Λεοντίου, αποφασίζουμε:

Κηρύσσουμε ως αναδασωτέα, με σκοπό την αποκατάσταση με φυσική αναγέννηση ή τεχνητή αναδάσωση της δασικής βλάστησης που καταστράφηκε από παράνομη κατάληψη-εκχέρσωση που έγινε από τον Γεώργιο Παν. Ασημακόπουλο κάτοικο Πατρών (Πάροδος ΒΓ 59 αρ. 8 - Ζαρουχλέικα), την έκταση του δημοσίου δάσους (πουρνάρια, κέδρα, έλατα), εμβαδού εκατόν εβδομήντα επτά τετρ. μέτρων (0,177 στρέμ.), στη θέση «Γκούρα» περιφέρειας Βετέικων της Κοινότητας Λεοντίου και η οποία προσδιορίζεται από τα στοιχεία Α, Β, Γ, Δ, Α, όπως αυτά φαίνονται στο συνημμένο τοπογραφικό διάγραμμα με κλίμακα 1:300, το οποίο αποτελεί αναπόσπαστο μέρος της απόφασης αυτής και έχει όρια:

Βόρεια: Με αγροτοδασικό δρόμο και πέραν με ελατοδάσος.

Νότια: Με δημόσιο δάσος.

Ανατολικά: Με δημόσιο δάσος.

Δυτικά: Με δημόσιο δάσος.

Η παρούσα ισχύει μετά τη δημοσίευσή της στην Κοινότητα Λεοντίου, σύμφωνα με το άρθρο 37 του Ν. 3200/55.

Η απόφαση αυτή να δημοσιευθεί στην Εφημερίδα της Κυβερνήσεως.

Πάτρα, 2 Ιουλίου 2003


Με εντολή Γενικού Γραμματέα Περιφέρειας
Ο Γενικός Διευθυντής κ.α.α.
Η Διευθύντρια
ΧΛΟΗ ΚΑΤΣΟΥΔΑ

ΑΠΟΣΠΑΣΜΑ ΧΑΡΤΗ

Κοινότητας Λεοντίου

Κλίμακα : 1:20.000

(+) : θέση αναδάσωσης

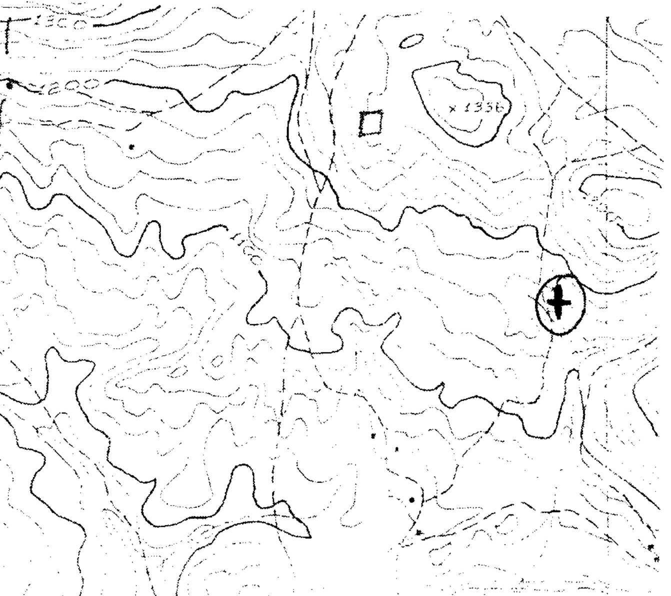

Πάτρα 26-06-2003

Η Συντάκτρια — Ο Δασάρχης
Ηλια Παπαχρηστοπούλου — Αντ. Κανταρτζόπουλος
Δασοπόνος — Δασολόγος

Ανήκει στην αρ. 2187/2003 απόφαση Περ. Δ/νσης Ελλάδας

ΤΟΠΟΓΡΑΦΙΚΟ ΔΙΑΓΡΑΜΜΑ


Δημοσίου Δάσους από πρίνους, κέδρα, έλατα που καταλήφθηκε δια εκχερσώσεως από τον Γεώργιο Παν Ασημακόπουλο κάτοικο Πατρών (παρ. ΒΓ59 αρ. 8 - Ζαρουχλέικα) στη θέση "Γκούρα" περιφέρειας Βετέικων, Κοινότητας Λεοντίου που κηρύσσεται αναδασωτέα

Καταληφθείσα έκταση: (Α,Β,Γ,Δ,Α)

ΚΛΙΜΑΞ : 1:300

ΕΜΒΑΔΟΝ : 177 τ.μ.

ΠΡΟΧ. ΣΚΑΡΙΦΗΜΑ

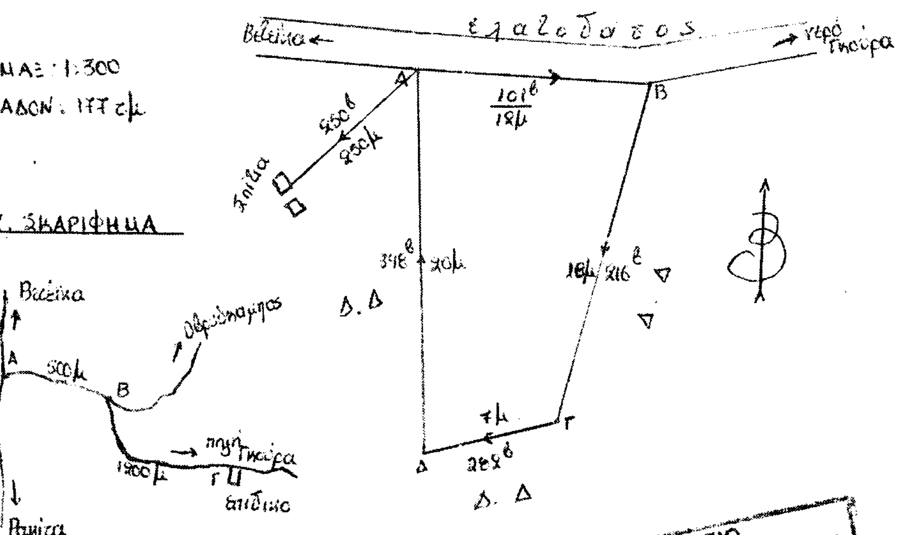

Πάτρα 2-7-2003

Ε.Γ.Π.Δ.Ε

Ο Γεν. Δ/ντής Περ/ρειας

ΑΛΚΗ ΚΑΤΣΟΥΔΑ

Δ/ντρια Διοίκησης

ΕΘΝΙΚΟ ΤΥΠΟΓΡΑΦΕΙΟ
Για τεχνικούς λόγους στο σχεδιάγραμμα έγινε σμίκρυνση κατά ποσοστό 78 %

Αριθ. 1605 (3)

Κήρυξη ως αναδασωτέας εκτάσεως 2.861,74 τ.μ. στο διακατεχόμενο δάσος Δρακότρυπας Ν. Καρδίτσας.

Ο ΓΕΝΙΚΟΣ ΓΡΑΜΜΑΤΕΑΣ
ΠΕΡΙΦΕΡΕΙΑΣ ΘΕΣΣΑΛΙΑΣ

Έχοντας υπόψη:

1. Τις διατάξεις του άρθρου 117 παρ. 3 του Συντάγματος.

2. Τις διατάξεις του Ν. 3200/55 «Περί διοικητικής αποκέντρωσης , όπως τροποποιήθηκε και συμπληρώθηκε με το Ν.Δ. 532/70».

3. Τις διατάξεις του Ν. 998/1979 «Περί προστασίας των Δασών και των Δασικών εν γένει εκτάσεων της χώρας» και συγκεκριμένα των άρθρων 41 και 38.

4. Τις διατάξεις του άρθρου 3 παρ. 4 και του άρθρου 2 παρ. 7 του Ν. 2503/97 «Οργάνωση και Διοίκηση Περιφερειών».

5. Την 1860/23.3.2001 (Φ.Ε.Κ. 421/Β/12.4.2001) απόφαση Γενικού Γραμματέα Περιφέρειας Θεσσαλίας.

6. Τις 160417/1180/8.7.80 και 182447/3049/24.9.90 διαταγές του Υπ. Γεωργίας, με τις οποίες δίδονται οδηγίες για κήρυξη αναδασωτέων εκτάσεων.

7. Την 2917/7.7.2003 Πρόταση του Δασαρχείου Μουζακίου «Περί κηρύξεως ως αναδασωτέας της αναφερόμενης στο θέμα έκτασης», αποφασίζουμε:

Κηρύσσουμε ως αναδασωτέα, με σκοπό την αποκατάσταση της δασικής βλάστησης που καταστράφηκε λόγω παρανόμου καταλήψεως και εκχερσώσεως, την έκταση που βρίσκεται στη θέση «Ξυλώματα» του διακατεχόμενου δάσους Δρακότρυπας. Η έκταση έχει εμβαδόν 2.861,74 τ.μ. και περικλείεται μεταξύ των σημείων Μ-Ν-Ξ-...-Τ-Φ-Μ, όπως φαίνεται στο συνημμένο τοπογραφικό διάγραμμα της 4.7.2003, το οποίο αποτελεί αναπόσπαστο μέρος της απόφασης αυτής, και έχει όρια:

Βόρεια: Πρανές επαρχιακής οδού Μουζακίου-Δρακότρυπας.

Νότια: Αγρό Αφών Σ. Λαμπρίδη.

Ανατολικά: Διακατεχόμενη δασική έκταση.

Δυτικά: Αγρό Αφών Σ. Λαμπρίδη.

Η απόφαση αυτή να δημοσιευθεί στην Εφημερίδα της Κυβερνήσεως.

Καρδίτσα, 8 Ιουλίου 2003

Με εντολή Γενικού Γραμματέα Περιφέρειας
Ο Διευθυντής Δασών Καρδίτσας
ΦΩΤΗΣ ΣΤΕΡΓΙΟΥ


ΔΑΣΟΠΟΝΙΚΟΣ ΧΑΡΤΗΣ
ΔΙΑΚΑΤΕΧΟΜΕΝΟΥ ΔΑΣΟΥΣ
ΔΡΑΚΟΤΡΥΠΑΣ

Δ.Δ. ΔΡΑΚΟΤΡΥΠΑΣ ΤΟΥ ΔΗΜΟΥ ΜΟΥΖΑΚΙΟΥ
ΠΕΡΙΦΕΡΕΙΑΣ ΔΑΣΑΡΧΕΙΟΥ ΜΟΥΖΑΚΙΟΥ

Β

ΚΛΙΜΑΚΑ 1 : 20.000

ΙΣΟΔΙΑΣΤΑΣΗ : 20μ.

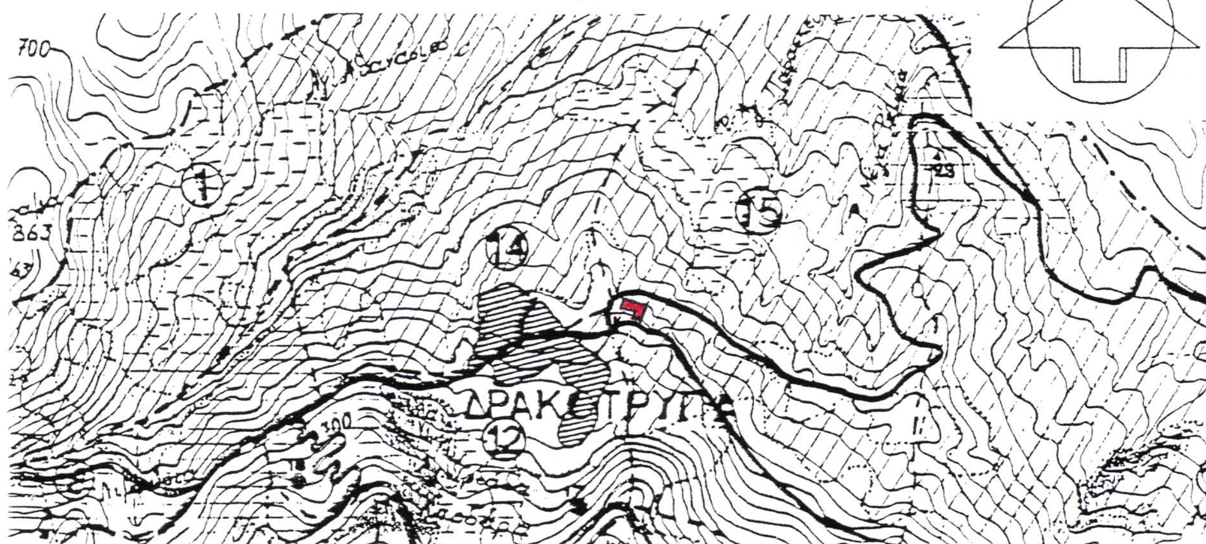

ΕΘΝΙΚΟ ΤΥΠΟΓΡΑΦΕΙΟ
Για τεχνικούς λόγους στο σχεδιάγραμμα
έγινε σμίκρυνση κατά ποσοστό %

ΥΠΟΜΝΗΜΑ
Καταληφθείσα έκταση






ΘΕΩΡΗΘΗΚΕ	ΘΕΩΡΗΘΗΚΕ	
Καρδίτσα 8-7- 2003	Μουζάκι 7-7- 2003	Μουζάκι 4-7- 2003
Ο Δ/ΝΤΗΣ ΔΑΣΩΝ	Ο ΔΑΣΑΡΧΗΣ ΜΟΥΖΑΚΙΟΥ	Ο ΣΥΝΤΑΚΤΗΣ
ΦΩΤΙΟΣ ΣΤΕΡΓΙΟΥ	ΔΗΜΗΤΡΙΟΣ ΜΠΑΛΑΣΚΑΣ	Ντεμίρης Γεώργιος
Δασολόγος με βαθμό Δ/ντή	Δασολόγος με βαθμό Δ/ντή	Δασ/νος με βαθμό Α

ΤΟΠΟΓΡΑΦΙΚΟ ΔΙΑΓΡΑΜΜΑ
ΠΑΡΑΝΟΜΑ ΚΑΤΑΛΗΦΘΕΙΣΑΣ ΚΑΙ ΕΚΧΕΡΣΩΘΕΙΣΑΣ
ΔΑΣΙΚΗΣ ΕΚΤΑΣΗΣ ΤΟΥ ΔΙΑΚΑΤΕΧΟΜΕΝΟΥ ΔΑΣΟΥΣ
ΔΡΑΚΟΤΡΥΠΑΣ ΑΠΟ 1)ΣΩΤΗΡΕΖΑ Σ. ΛΑΜΠΡΙΔΗ ΚΑΙ 2)ΗΛΕΚΤΡΑ Σ. ΛΑΜΠΡΙΔΗ
ΣΤΗ Δ.Θ. "ΣΤΑΩΜΑΤΑ"

ΚΛΙΜΑΚΑ:1:750

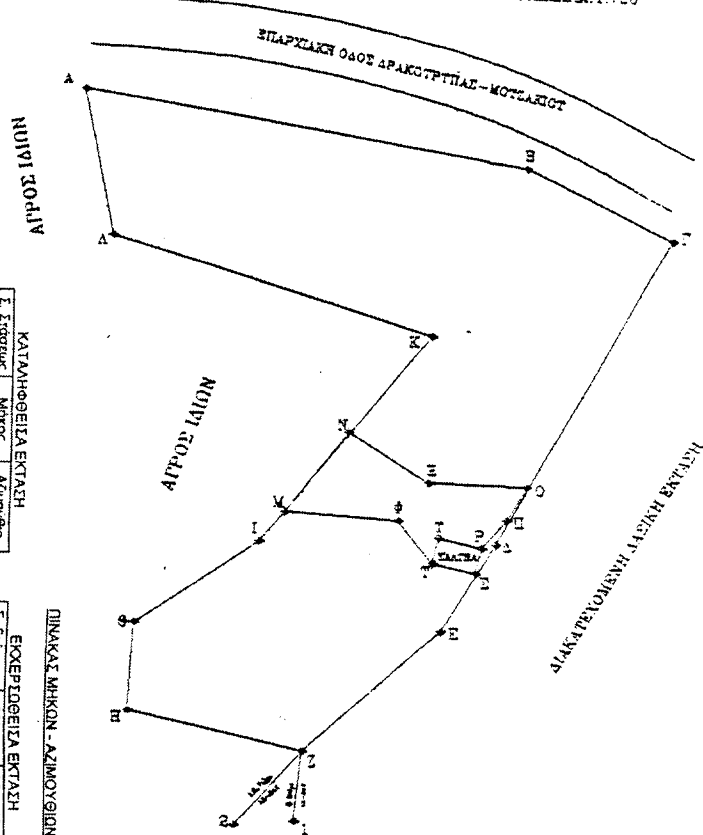

ΠΙΝΑΚΑΣ ΜΗΚΩΝ - ΑΖΙΜΟΥΘΙΩΝ

ΚΑΤΑΛΗΦΘΕΙΣΑ ΕΚΤΑΣΗ

Σ. Στάσεως	Μήκος	Αζιμούθιο
Α	56,20	110
Β	20,60	127
Γ	45,20	233
Δ	12,30	235
Ε	23,20	254
Ζ	313,00	22
Η	11,00	4
Θ	18,60	62
Ι	34,00	44
Κ	42,00	318
Λ	15,00	385

E=2.861,74 m²

ΕΚΧΕΡΣΩΘΕΙΣΑ ΕΚΤΑΣΗ

Σ. Στάσεως	Μήκος	Αζιμούθιο
Μ	12,80	43
Ν	12,20	134
Ξ	13,40	101
Ο	4,90	234
Π	4,70	250
Ρ	3,30	214
Σ	5,40	314
Τ	6,80	356
Φ	14,20	308

E=221,34 m²

ΕΚΤΑΣΗ ΚΑΛΥΒΑΣ

Σ. Στάσεως	Μήκος	Αζιμούθιο
Ρ	3,30	214
Σ	5,40	314
Τ	3,30	14
Υ	5,40	114

E=17,82 m²

ΥΠΟΜΝΗΜΑ
ΚΑΤΑΛΗΦΘΕΙΣΑ ΕΚΤΑΣΗ:Α-Β-Γ-Δ-Ε-Ζ-Η-Θ-Ι-Κ-Λ-Α
ΕΜΒΑΔΟΥ 2.361.74 τ.μ.
ΕΚΧΕΡΣΩΘΕΙΣΑ ΕΚΤΑΣΗ:Μ-Ν-Ξ-Ο-Π-Ρ-Σ-Τ-Φ-Μ
ΕΜΒΑΔΟΥ:221.34 τ.μ.
ΕΜΒΑΔΟ ΚΑΛΥΒΑΣ: 17.82 τ.μ.
1 & 2:ΣΗΜΕΙΑ ΕΞΑΡΤΗΣΗΣ (ΑΤΟΜΑ ΠΛΑΤΑΝΟΥ)


ΕΘΝΙΚΟ ΤΥΠΟΓΡΑΦΕΙΟ
Για τεχνικούς λόγους στο σχεδιόγραμμο έγινε σμίκρυνση κατά ποσοστό 78 %

ΘΕΩΡΗΘΗΚΕ
Καρδίτσα 8-7-2003
Ο Δ/ΝΤΗΣ ΔΑΣΩΝ



ΦΩΤΙΟΣ ΣΤΕΡΓΙΟΥ
Δασολόγος με βαθμό Δ/ντή

ΘΕΩΡΗΘΗΚΕ
Μουζάκι 7-7-2003
Ο ΔΑΣΑΡΧΗΣ ΜΟΥΖΑΚΙΟΥ

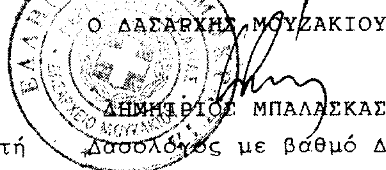

ΔΗΜΗΤΡΙΟΣ ΜΠΑΛΑΣΚΑΣ
Δασολόγος με βαθμό Δ/ντή

Μουζάκι 4-7-2003
Ο ΣΥΝΤΑΚΤΗΣ

ΓΕΩΡΓΙΟΣ ΝΤΕΜΙΡΗΣ
Δασοπόνος με βαθμό Α΄